




Stadt Haselünne

Bebauungsplan Nr. 2.1

"Am Bawinkler Bach", 1. Änderung, Ortschaft Bückelte - Übersichtskarte -

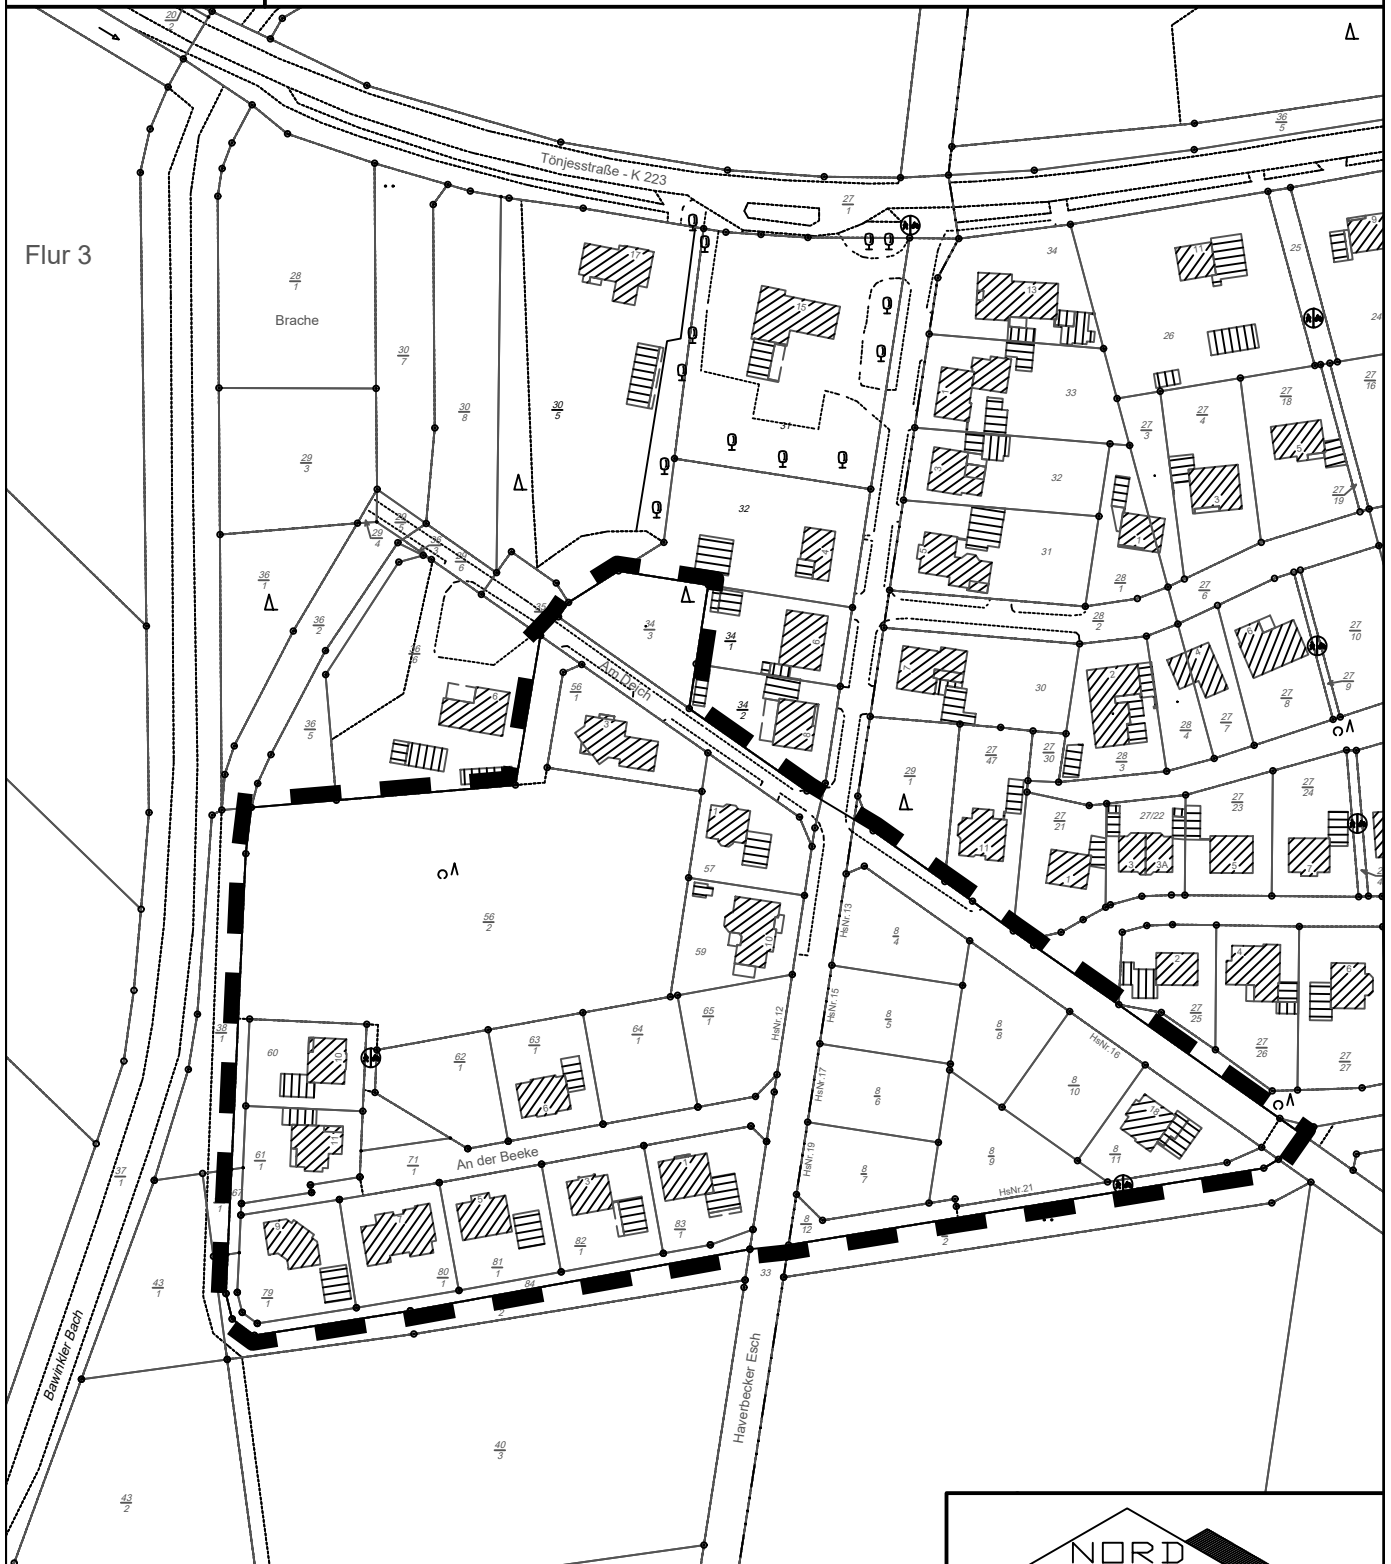

Kartengrundlage: Quelle: Auszug aus den Geobasisdaten der Niedersächsischen Vermessungs- und Katasterverwaltung



Maßstab 1 : 2.000 Stand: 26.04.2018



M. 1 : 2.000
Stand: 11.02.2020